


Plan der Hafenbelegung

Stand : 1. März 2014

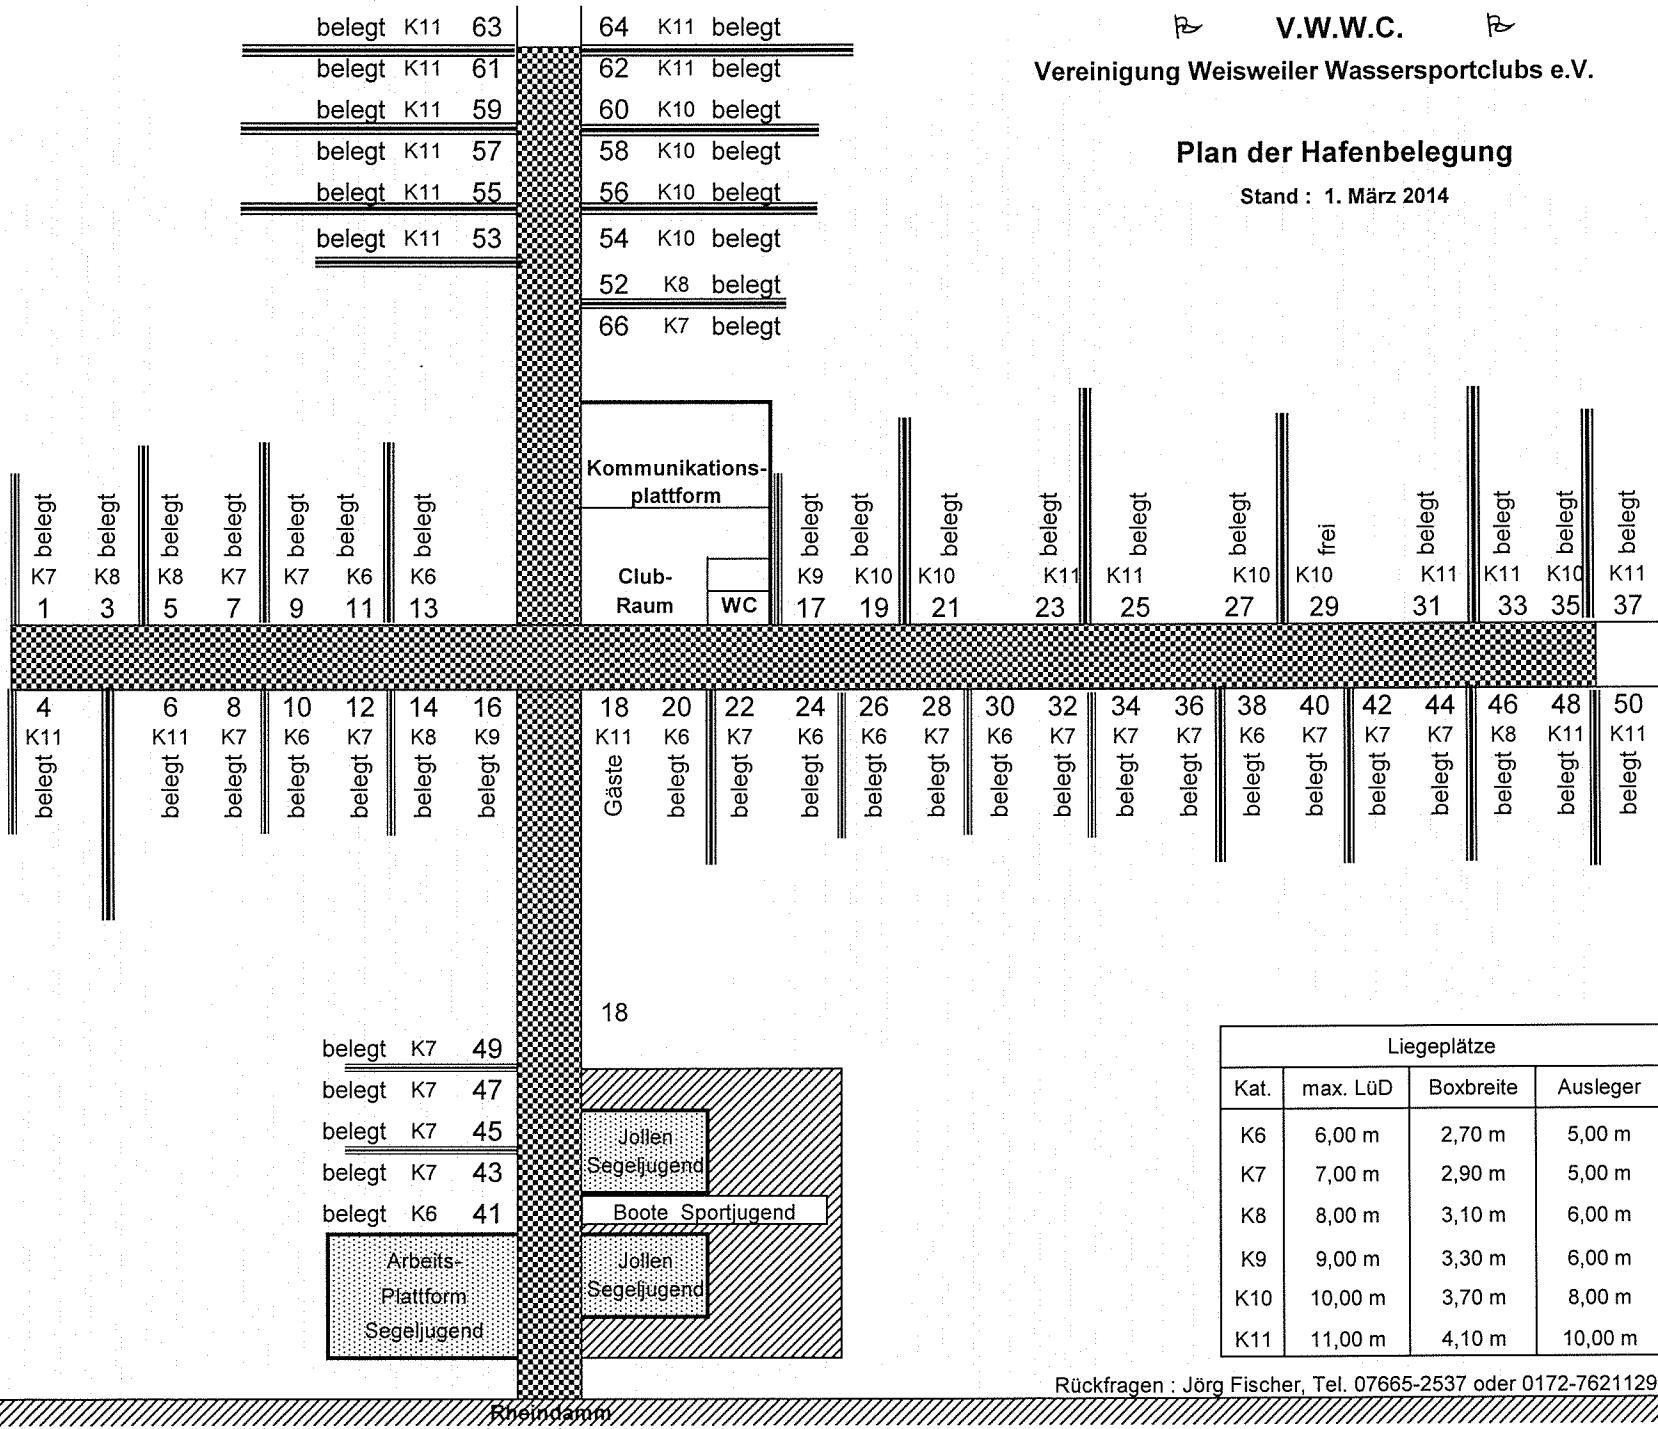

Liegeplätze			
Kat.	max. LüD	Boxbreite	Ausleger
K6	6,00 m	2,70 m	5,00 m
K7	7,00 m	2,90 m	5,00 m
K8	8,00 m	3,10 m	6,00 m
K9	9,00 m	3,30 m	6,00 m
K10	10,00 m	3,70 m	8,00 m
K11	11,00 m	4,10 m	10,00 m

Rückfragen : Jörg Fischer, Tel. 07665-2537 oder 0172-7621129

Rheindamm